



◆女性目線で考えた家づくり◆

MRT都原展示場は、毎日忙しい子育てママの家事の時短を考慮して、設計をしています。回遊できる奥様動線、さっと物が出し入れ出来る収納を必要な場所に配置。忙しくても散らからない、ストレスを溜めない、そんな暮らしが実現できる住まいのご提案をしています。

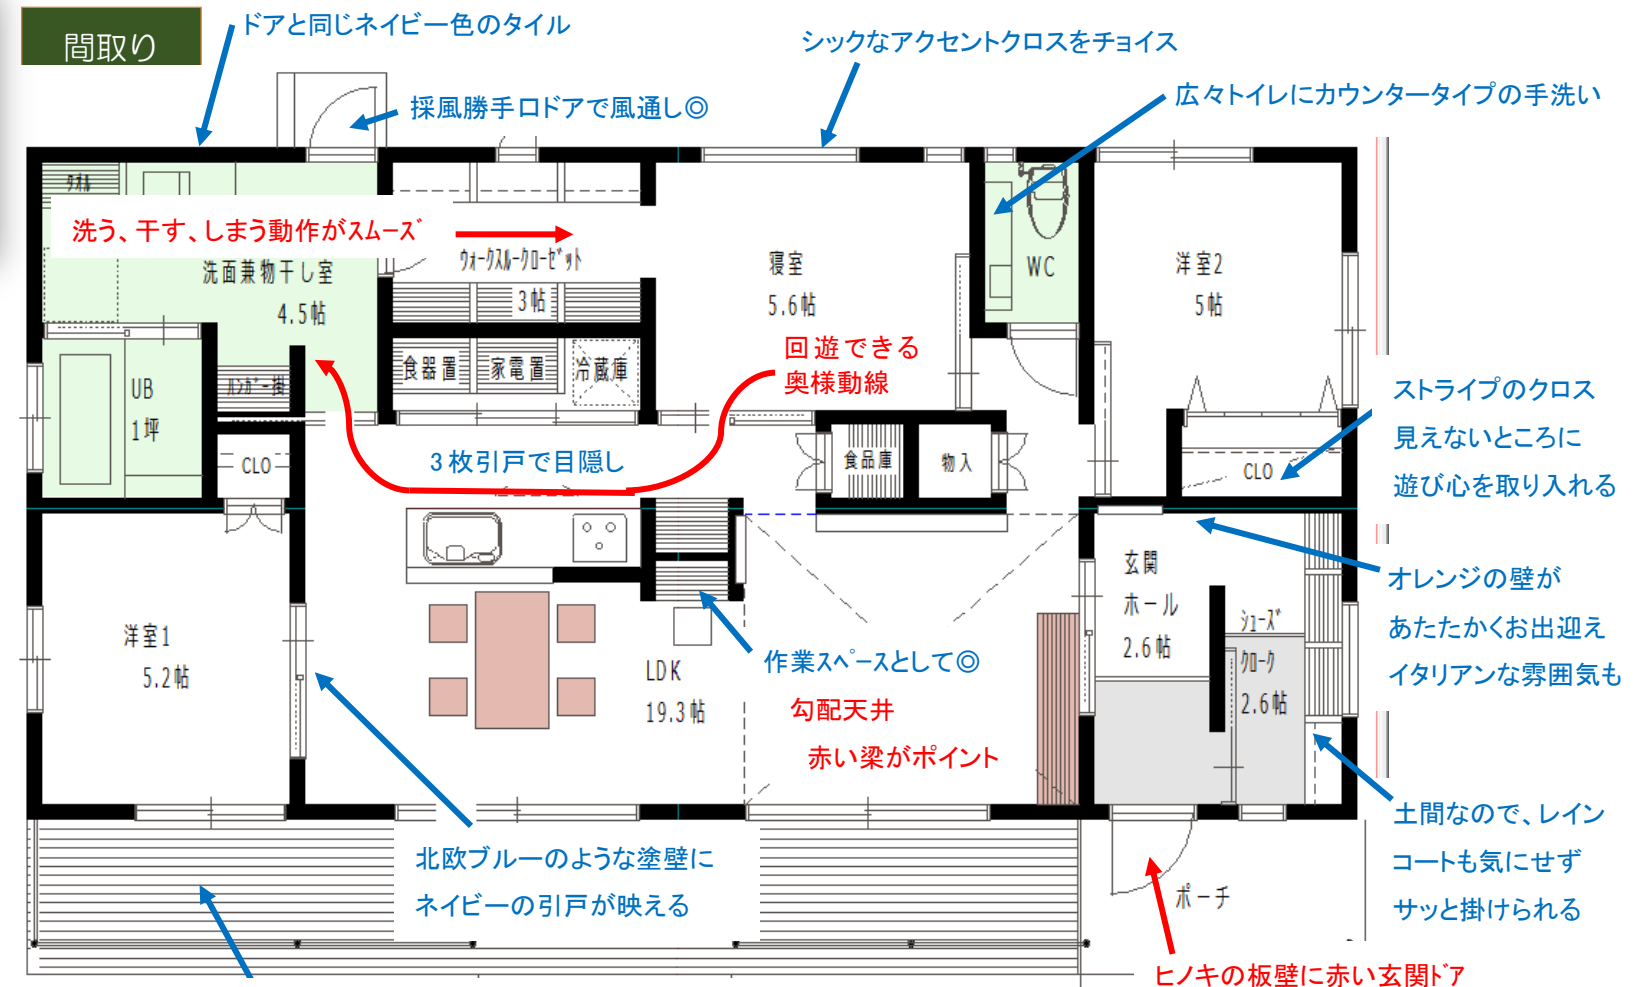

なが〜いウッドデッキは使い方自由。ブランコをつけて我が家のベスポジ！

敷地面積: 81.88 坪
 延床面積: 32.04 坪
 施工面積: 37.24 坪

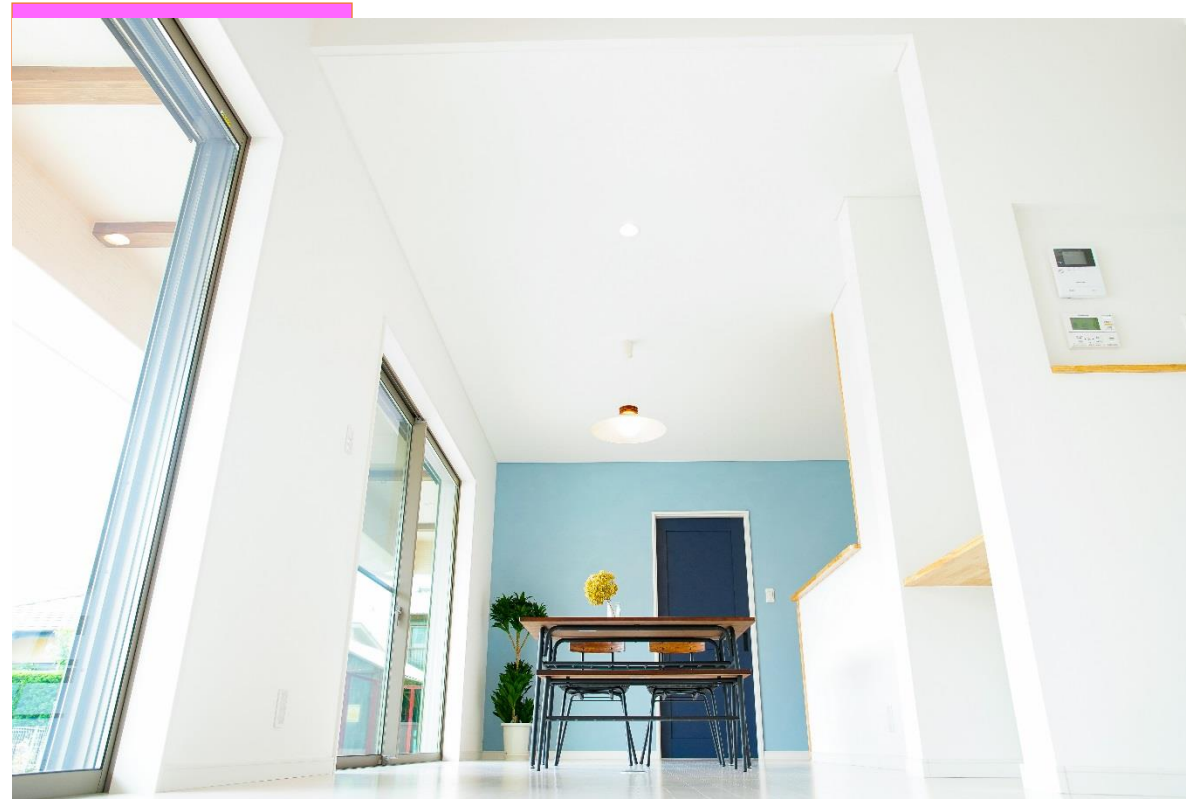

キッチン



洗面兼物干し室

